




PIANTA PIANO TERZO Invariato
rappresentazione scala 1:100

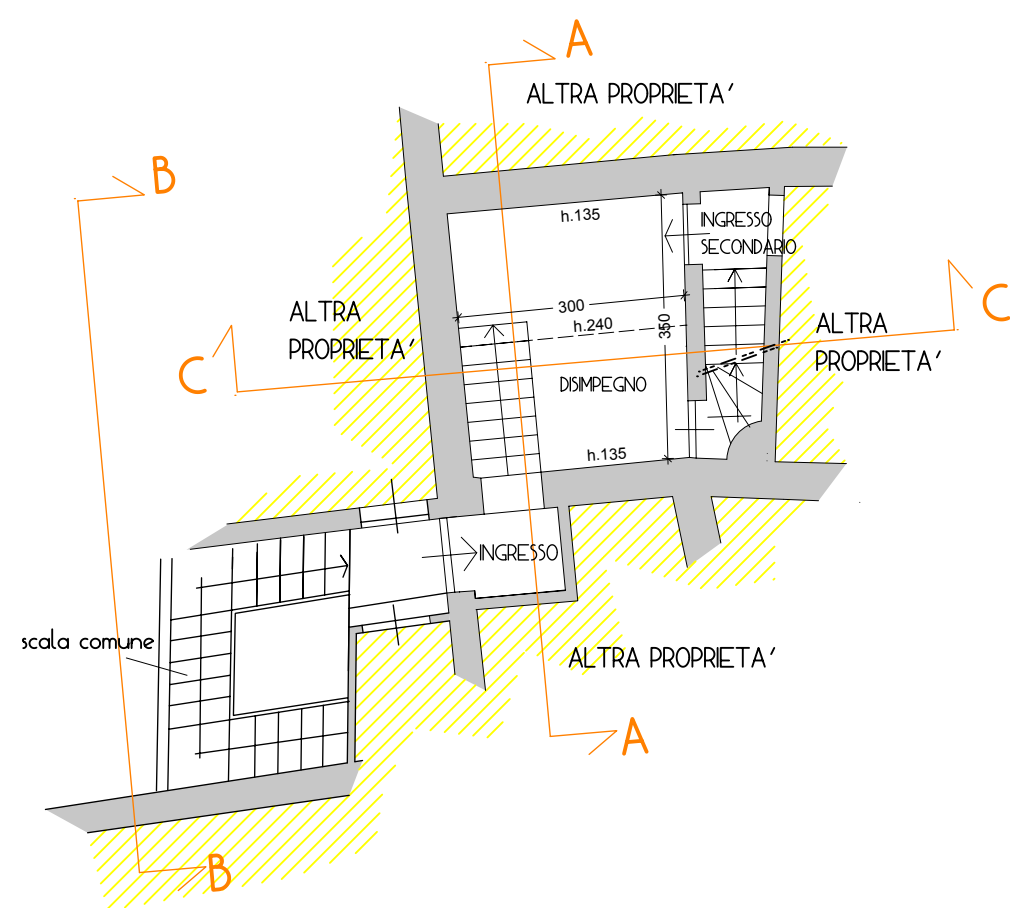


PIANTA PIANO QUARTO Progetto
rappresentazione scala 1:100

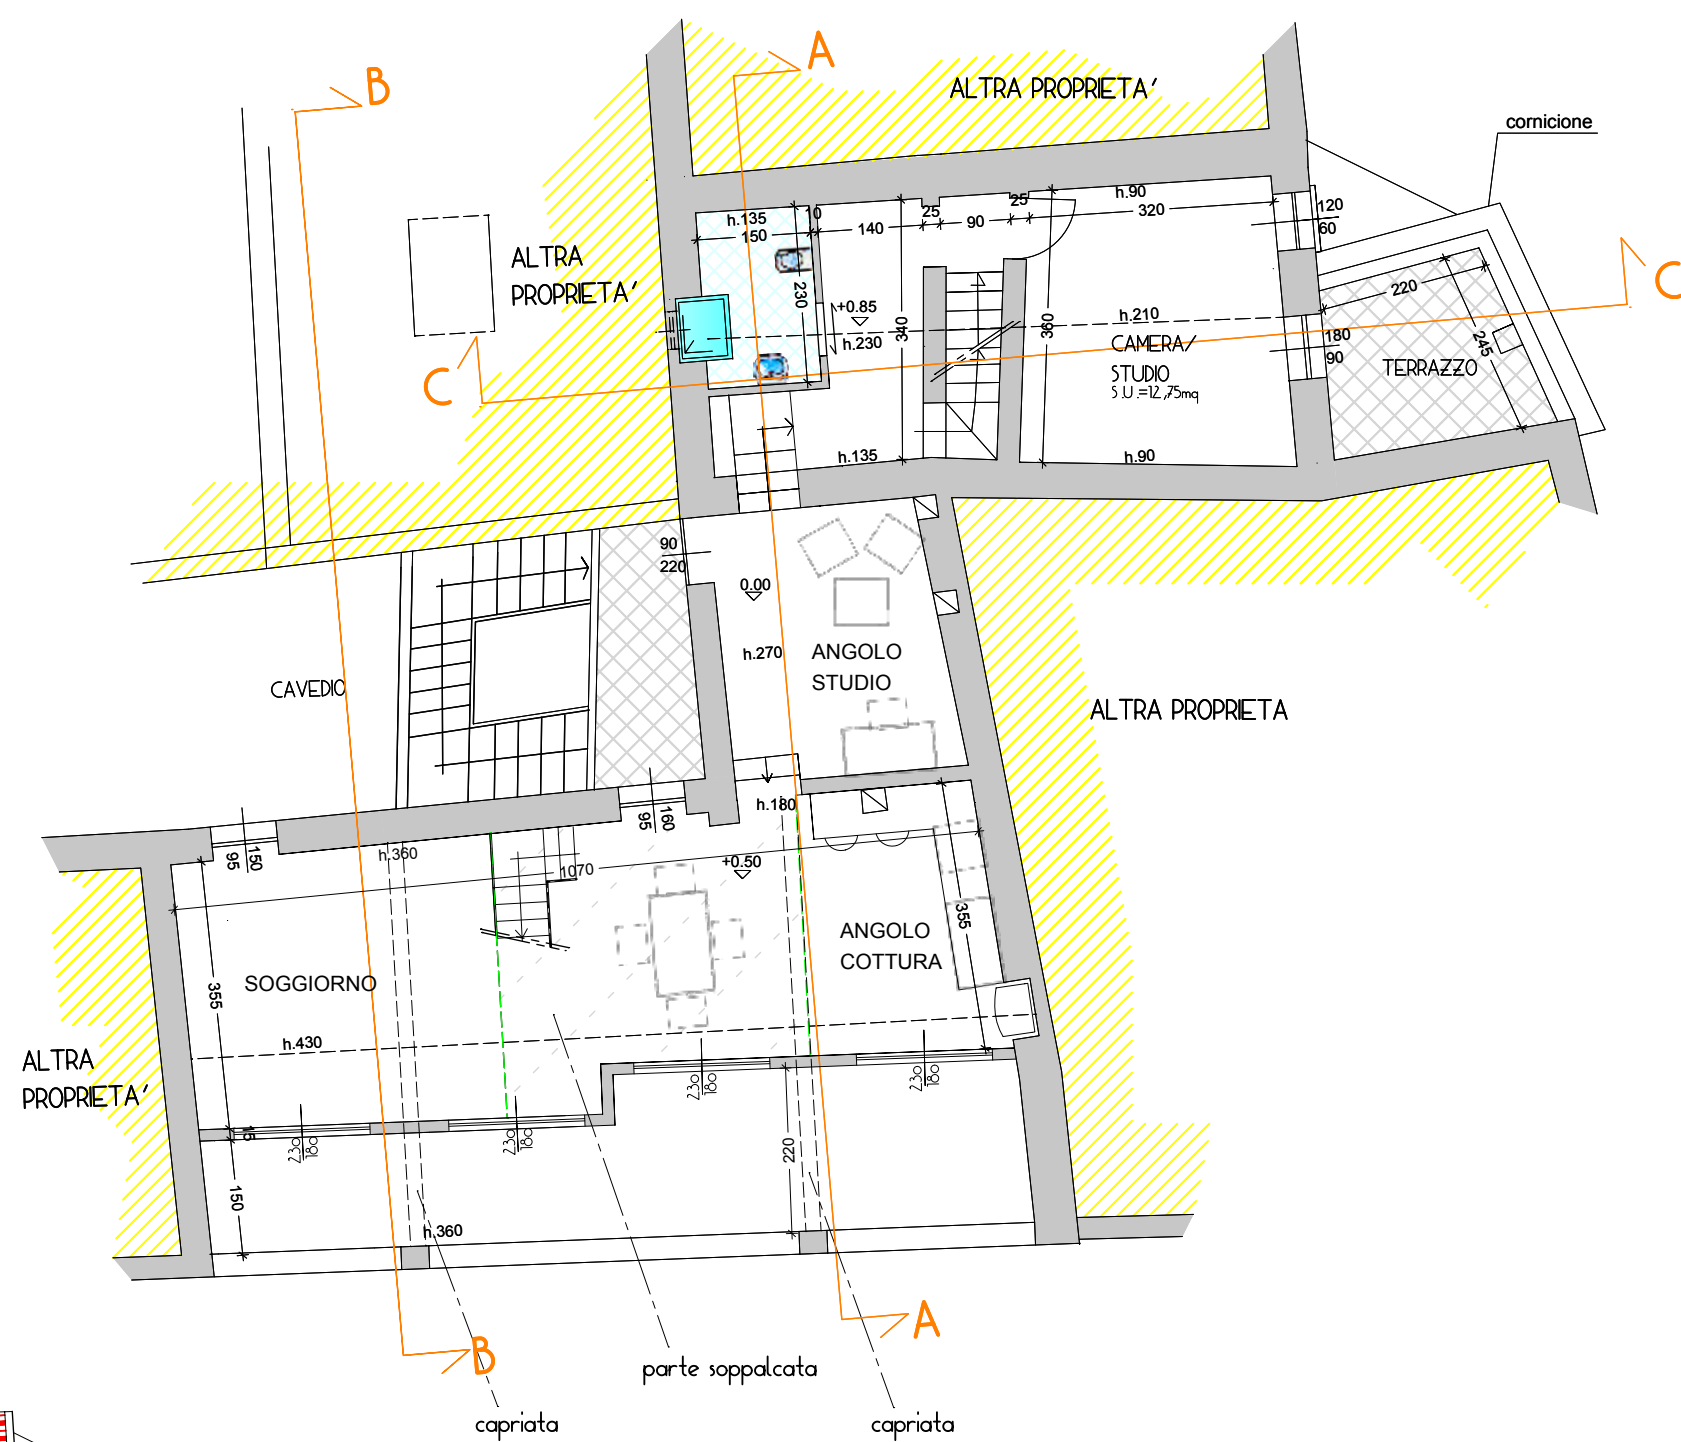

PIANTA SOPPALCO Progetto
rappresentazione scala 1:100

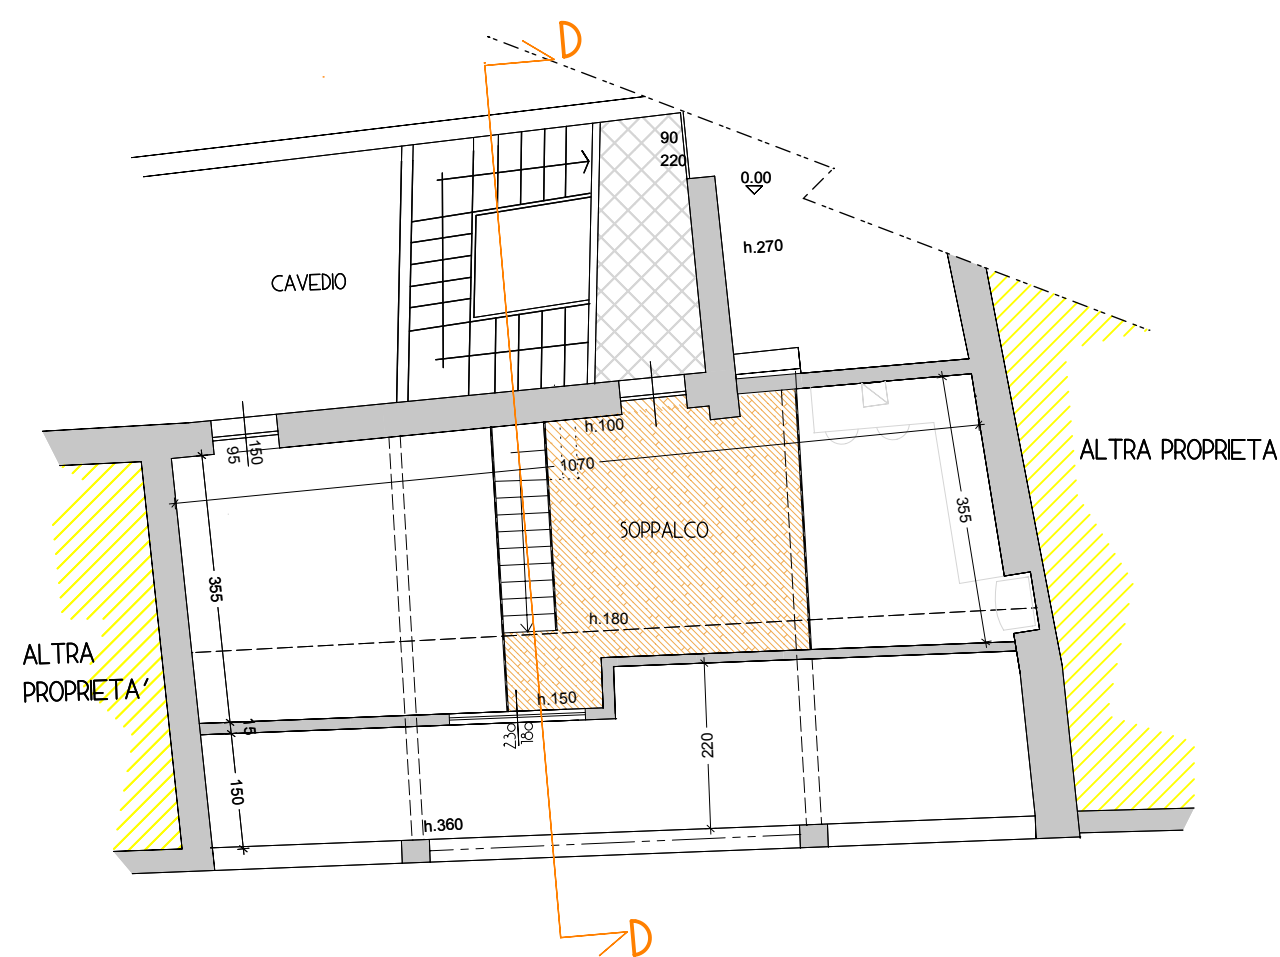


PIANTA PIANO QUINTO Progetto
rappresentazione scala 1:100

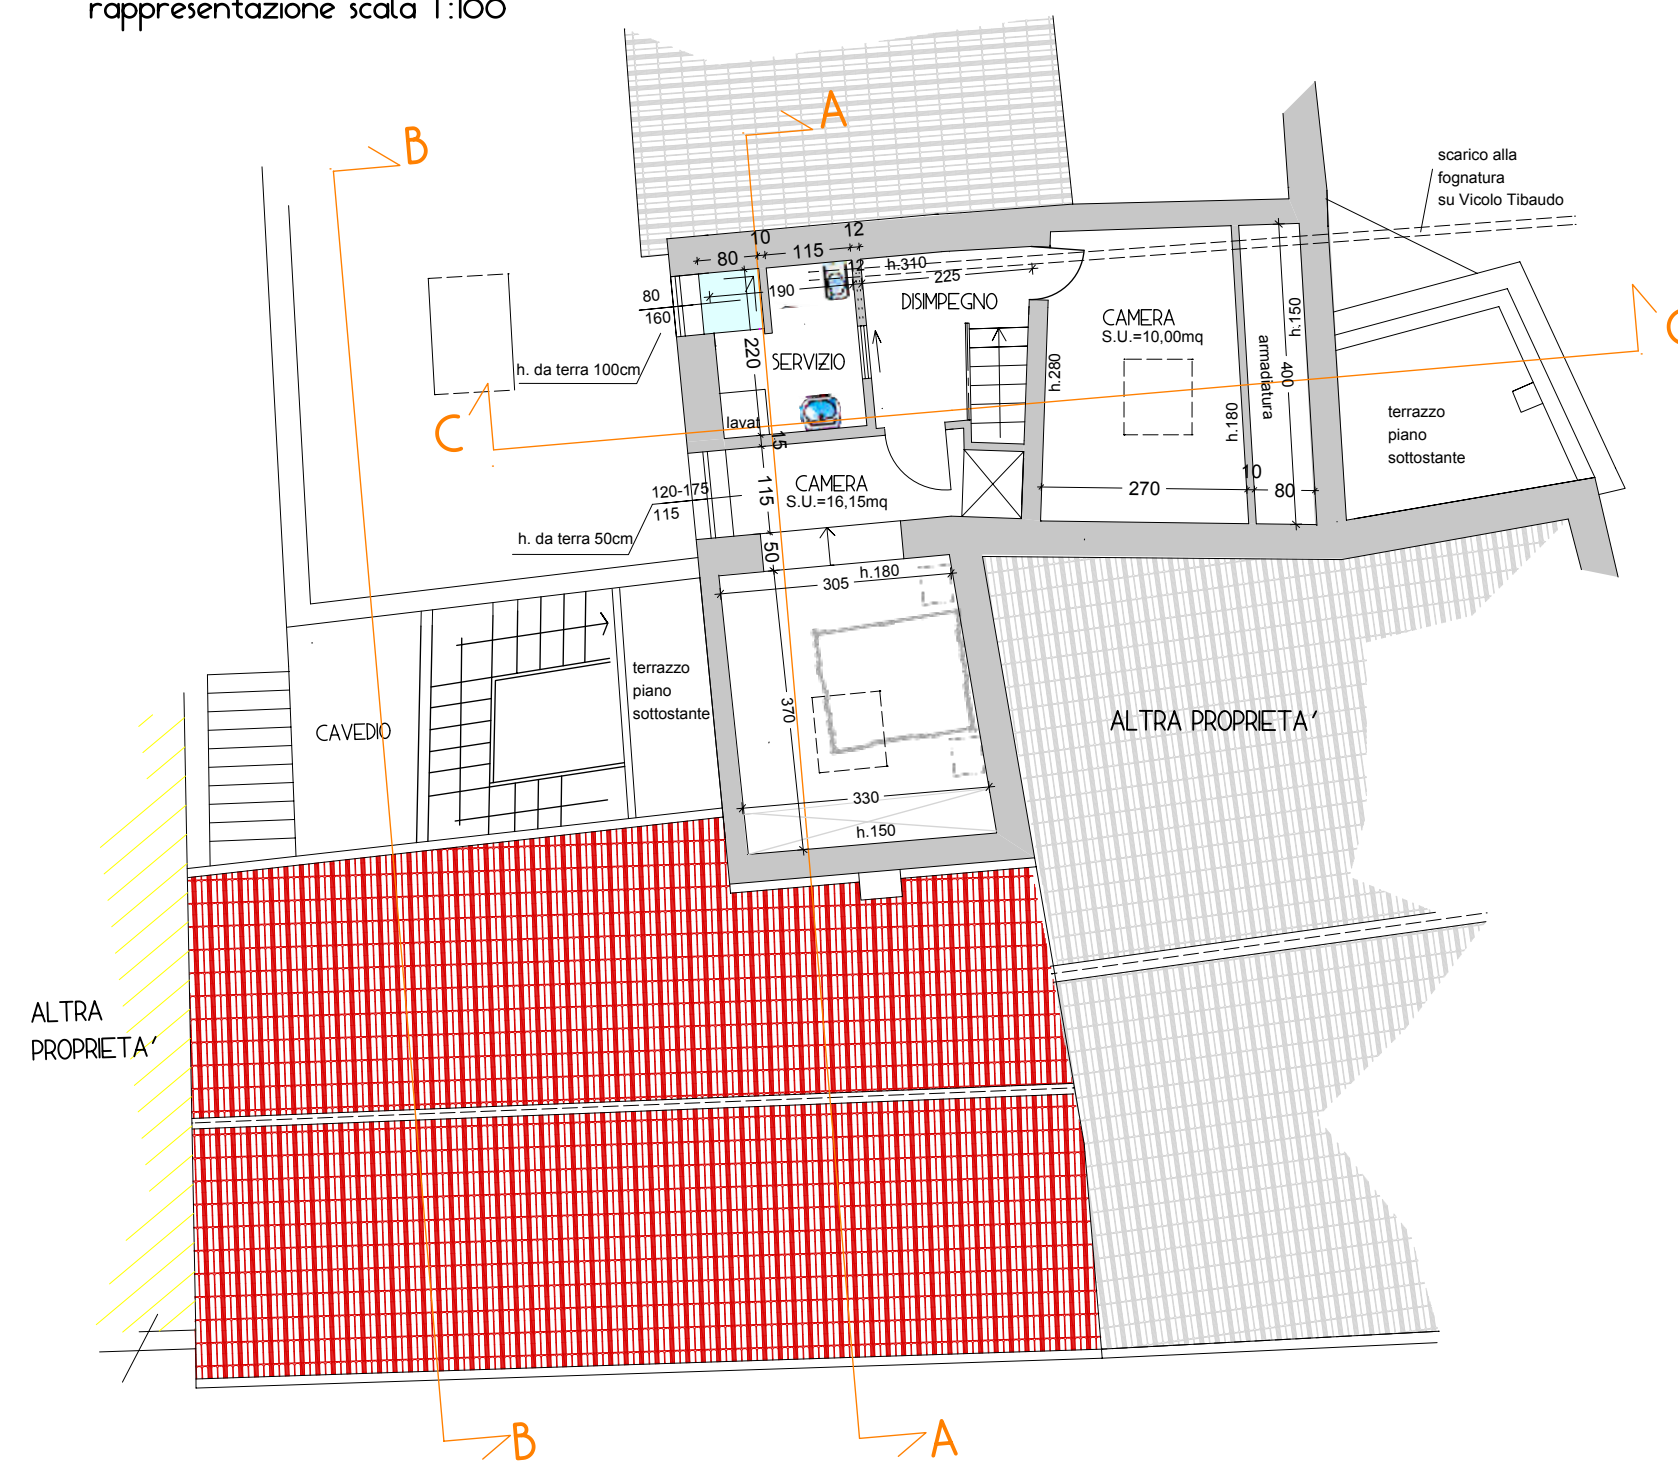


PIANTA DELLE COPERTURE Progetto
rappresentazione scala 1:100


LEGGE REGIONALE 15 FEBBRAIO 2010 N. 5 art. 3
Inserimento della linea vita come da normativa

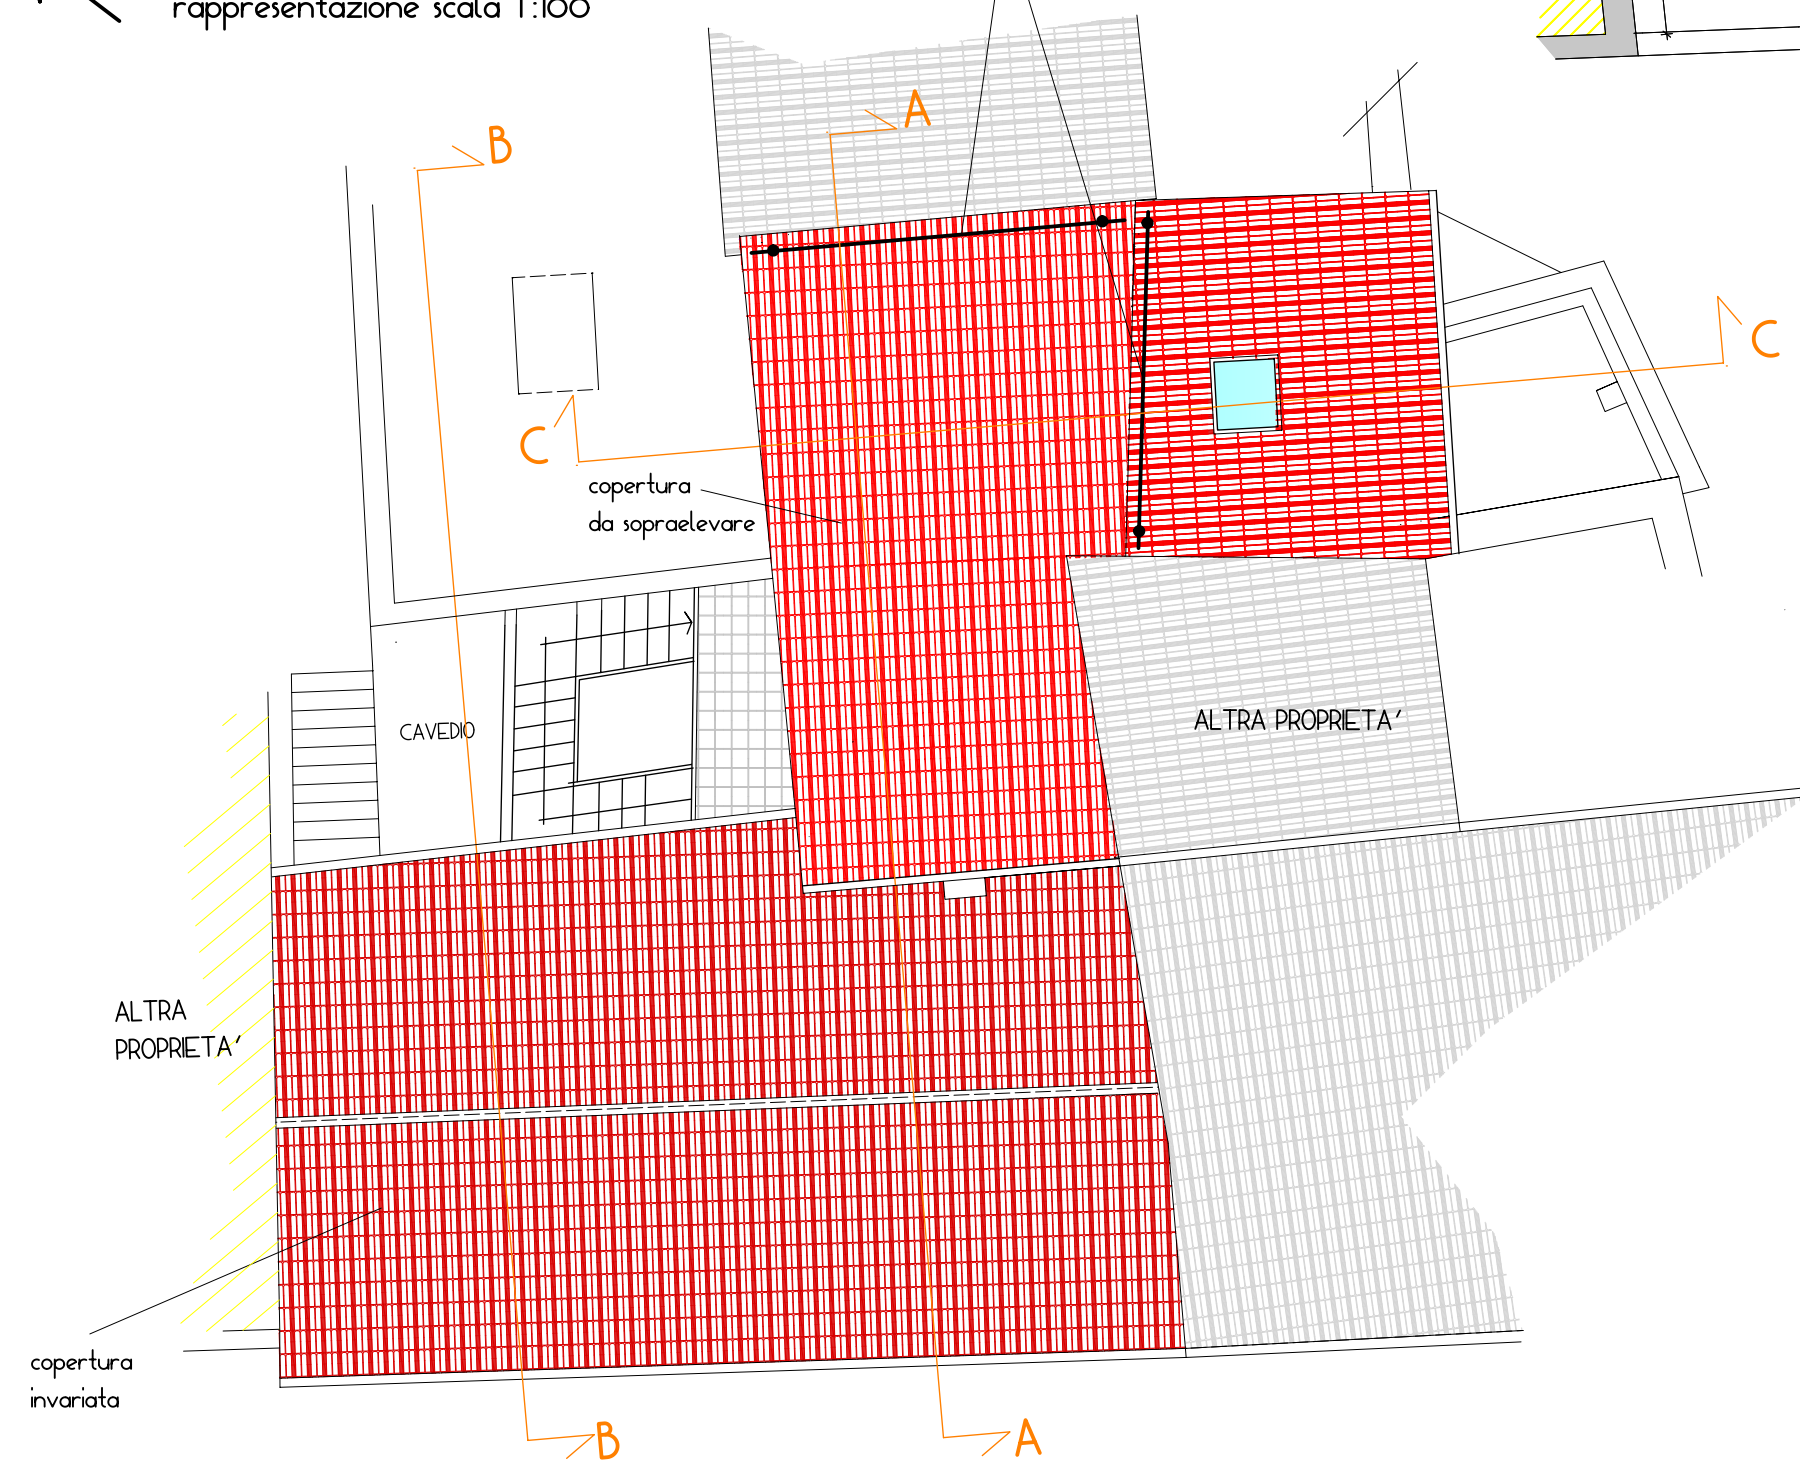


SEZIONE A-A Progetto
rappresentazione scala 1:100

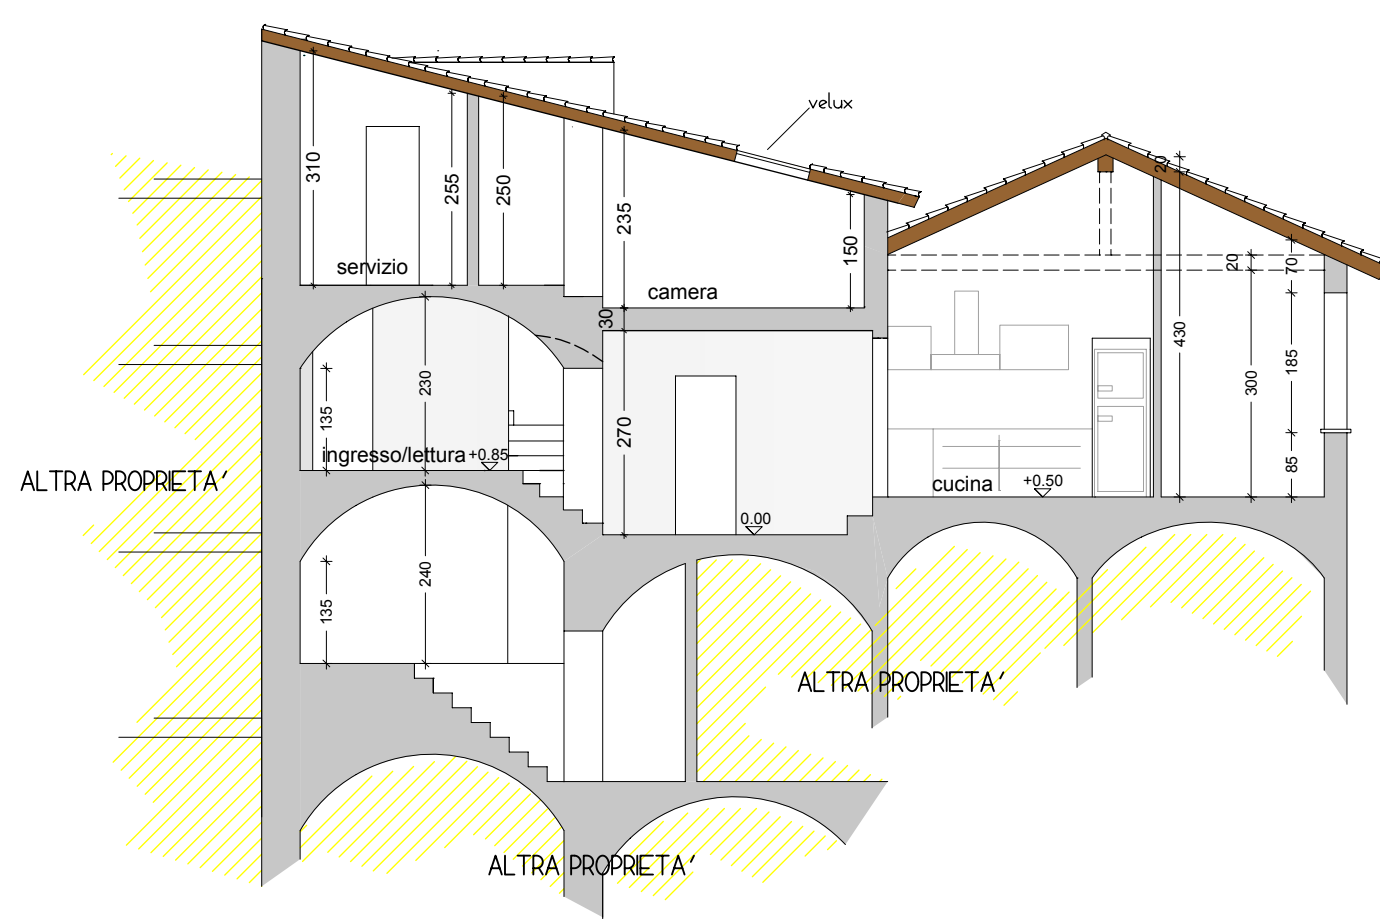


SEZIONE B-B Progetto
rappresentazione scala 1:100

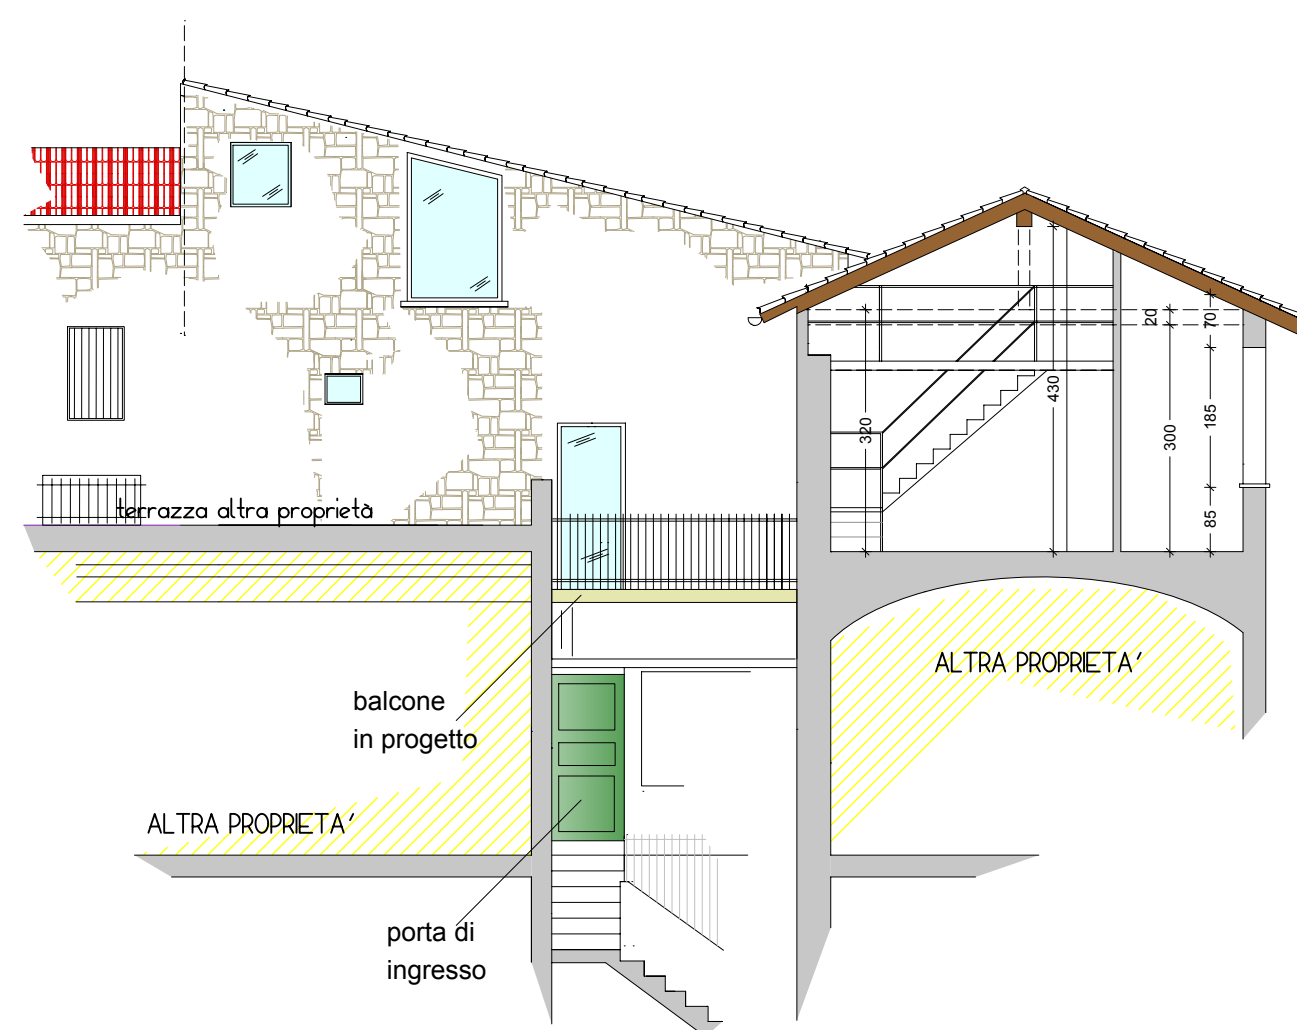

SEZIONE C-C Progetto
rappresentazione scala 1:100

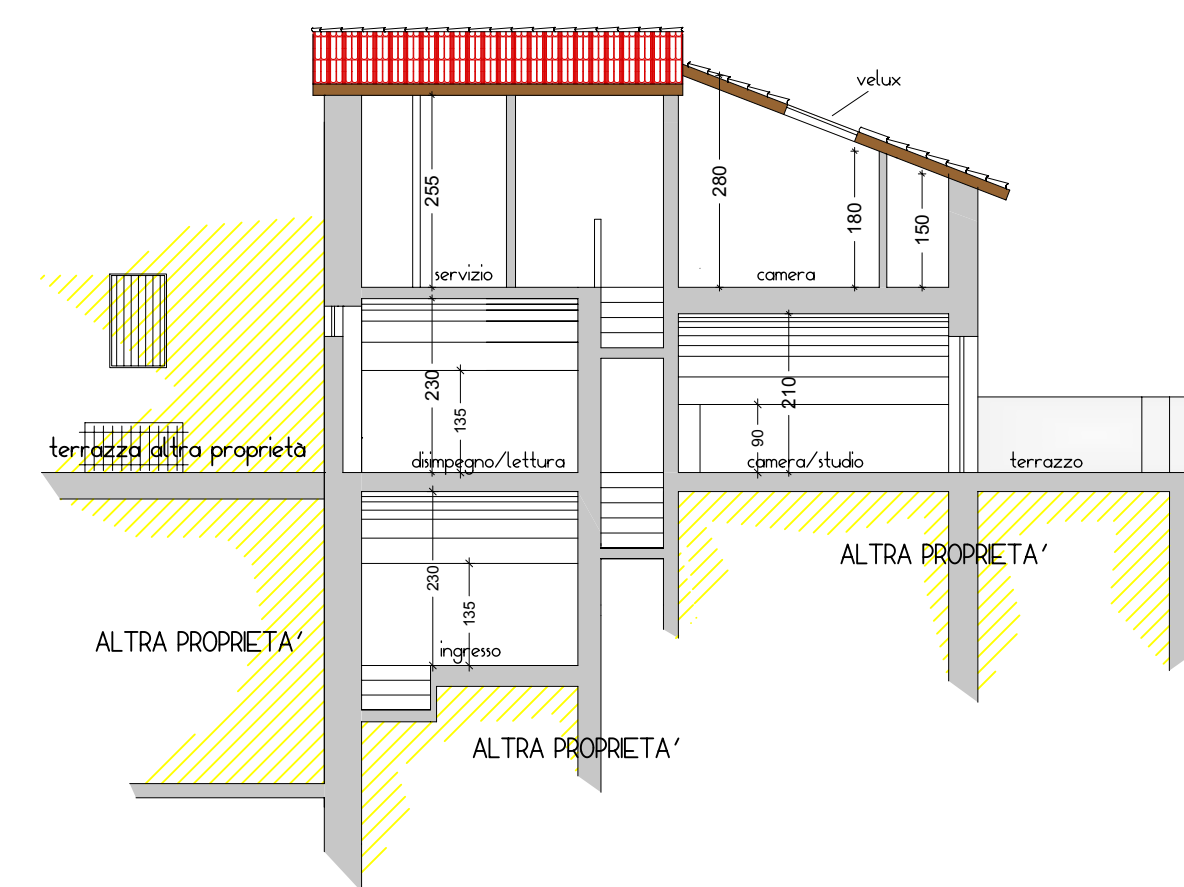

SEZIONE D-D Progetto
rappresentazione scala 1:100

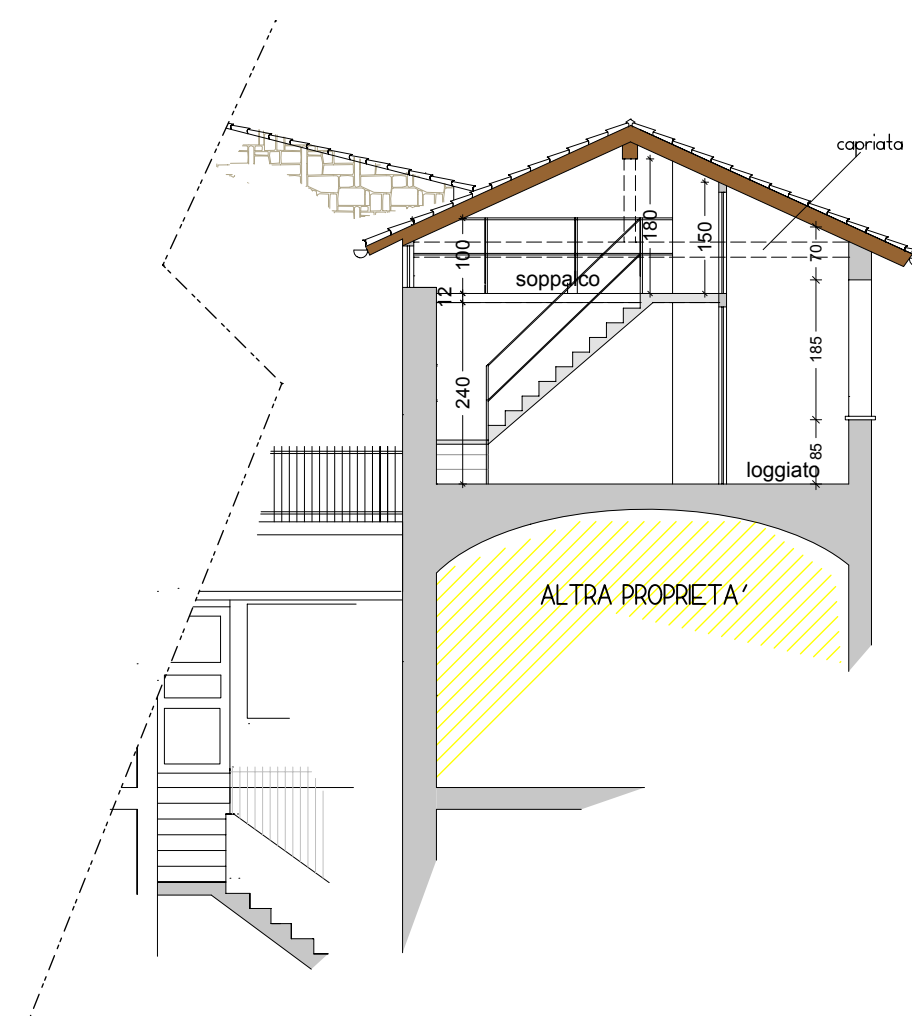

COMUNE DI DOLCEACQUA
Provincia di Imperia

TAVOLA INTEGRATIVA

RICHIEDENTI:

OGGETTO:
Elaborati Tecnici Allegati alla D.I.A. Obbligatoria
relativa ad opere di ristrutturazione interna del piano
3°-4° ed inoltre del piano 5° sottotetto quale entità
non autonomamente utilizzabile, posta in Piazza P.G. Mauro -
zona AI di P.R.G. anche in base all'art.2 della L.R. n° 24/2001 per
conto della signora RAGAZZO MARIA GRAZIA

Tavola U

SCALA 1:100

in riferimento alla nota
dell'UTC comunale del
23/08/2011 prot. 4964/II

ATELIER ARCHITETTI

TIMBRO E FIRMA

FIRMA RICHIEDENTE

FERRARI arch. Giorgio
Studio di progettazione
Dolceacqua, Piazza Garibaldi n°11
tel/fax +39 0184 206271

DATA 30/08/2011