




PIANTA PIANO TERZO Stato di Fatto
rappresentazione scala 1:100

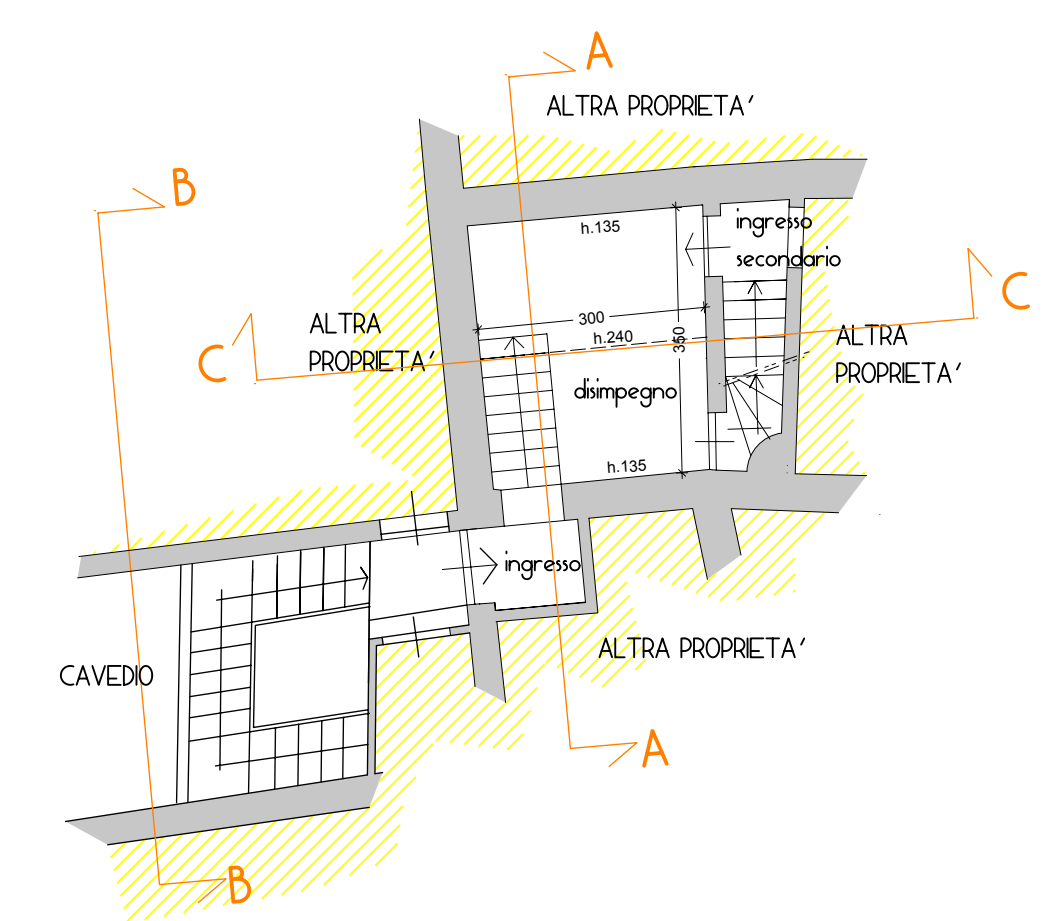


PIANTA PIANO QUARTO Stato di Fatto
rappresentazione scala 1:100

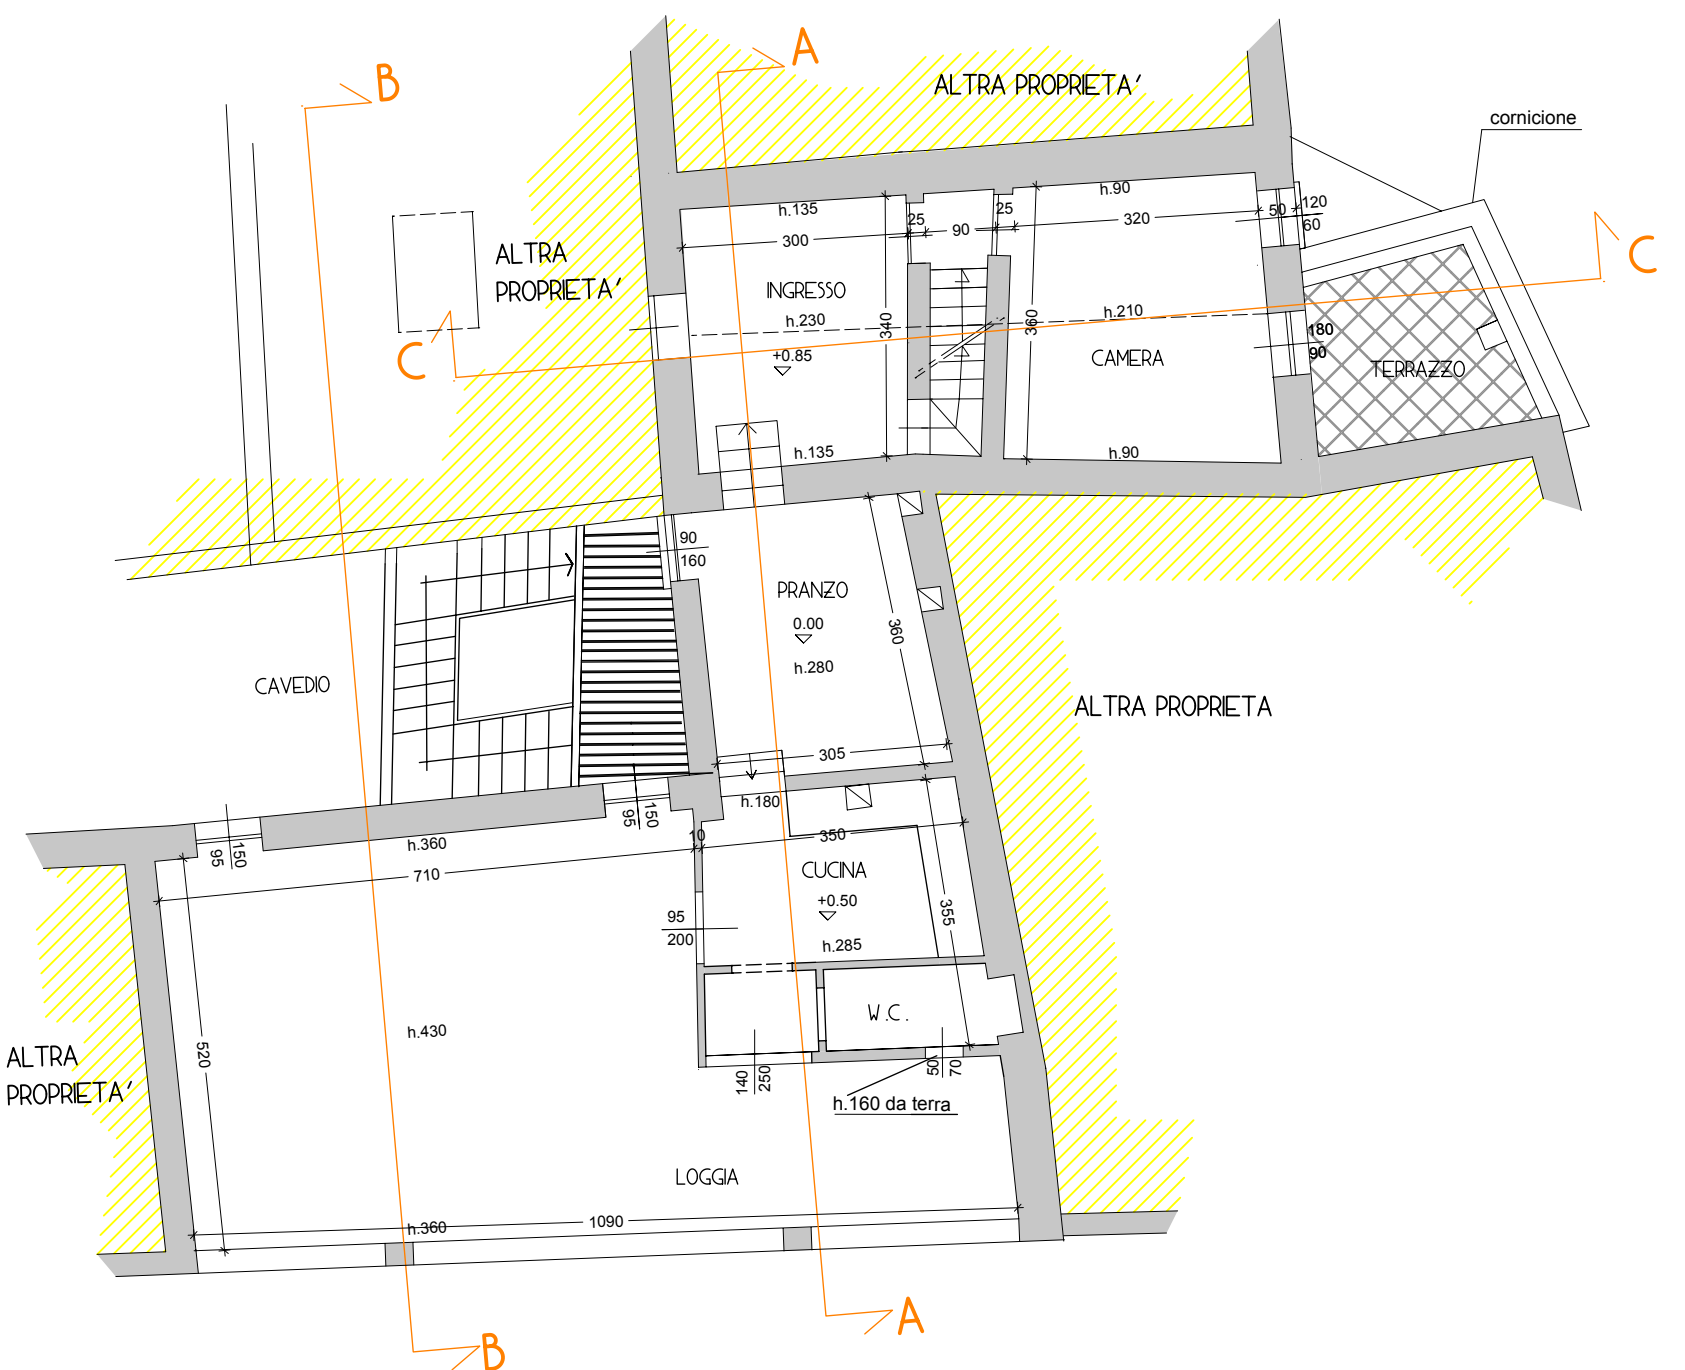


PIANTA PIANO QUINTO Stato di Fatto
rappresentazione scala 1:100

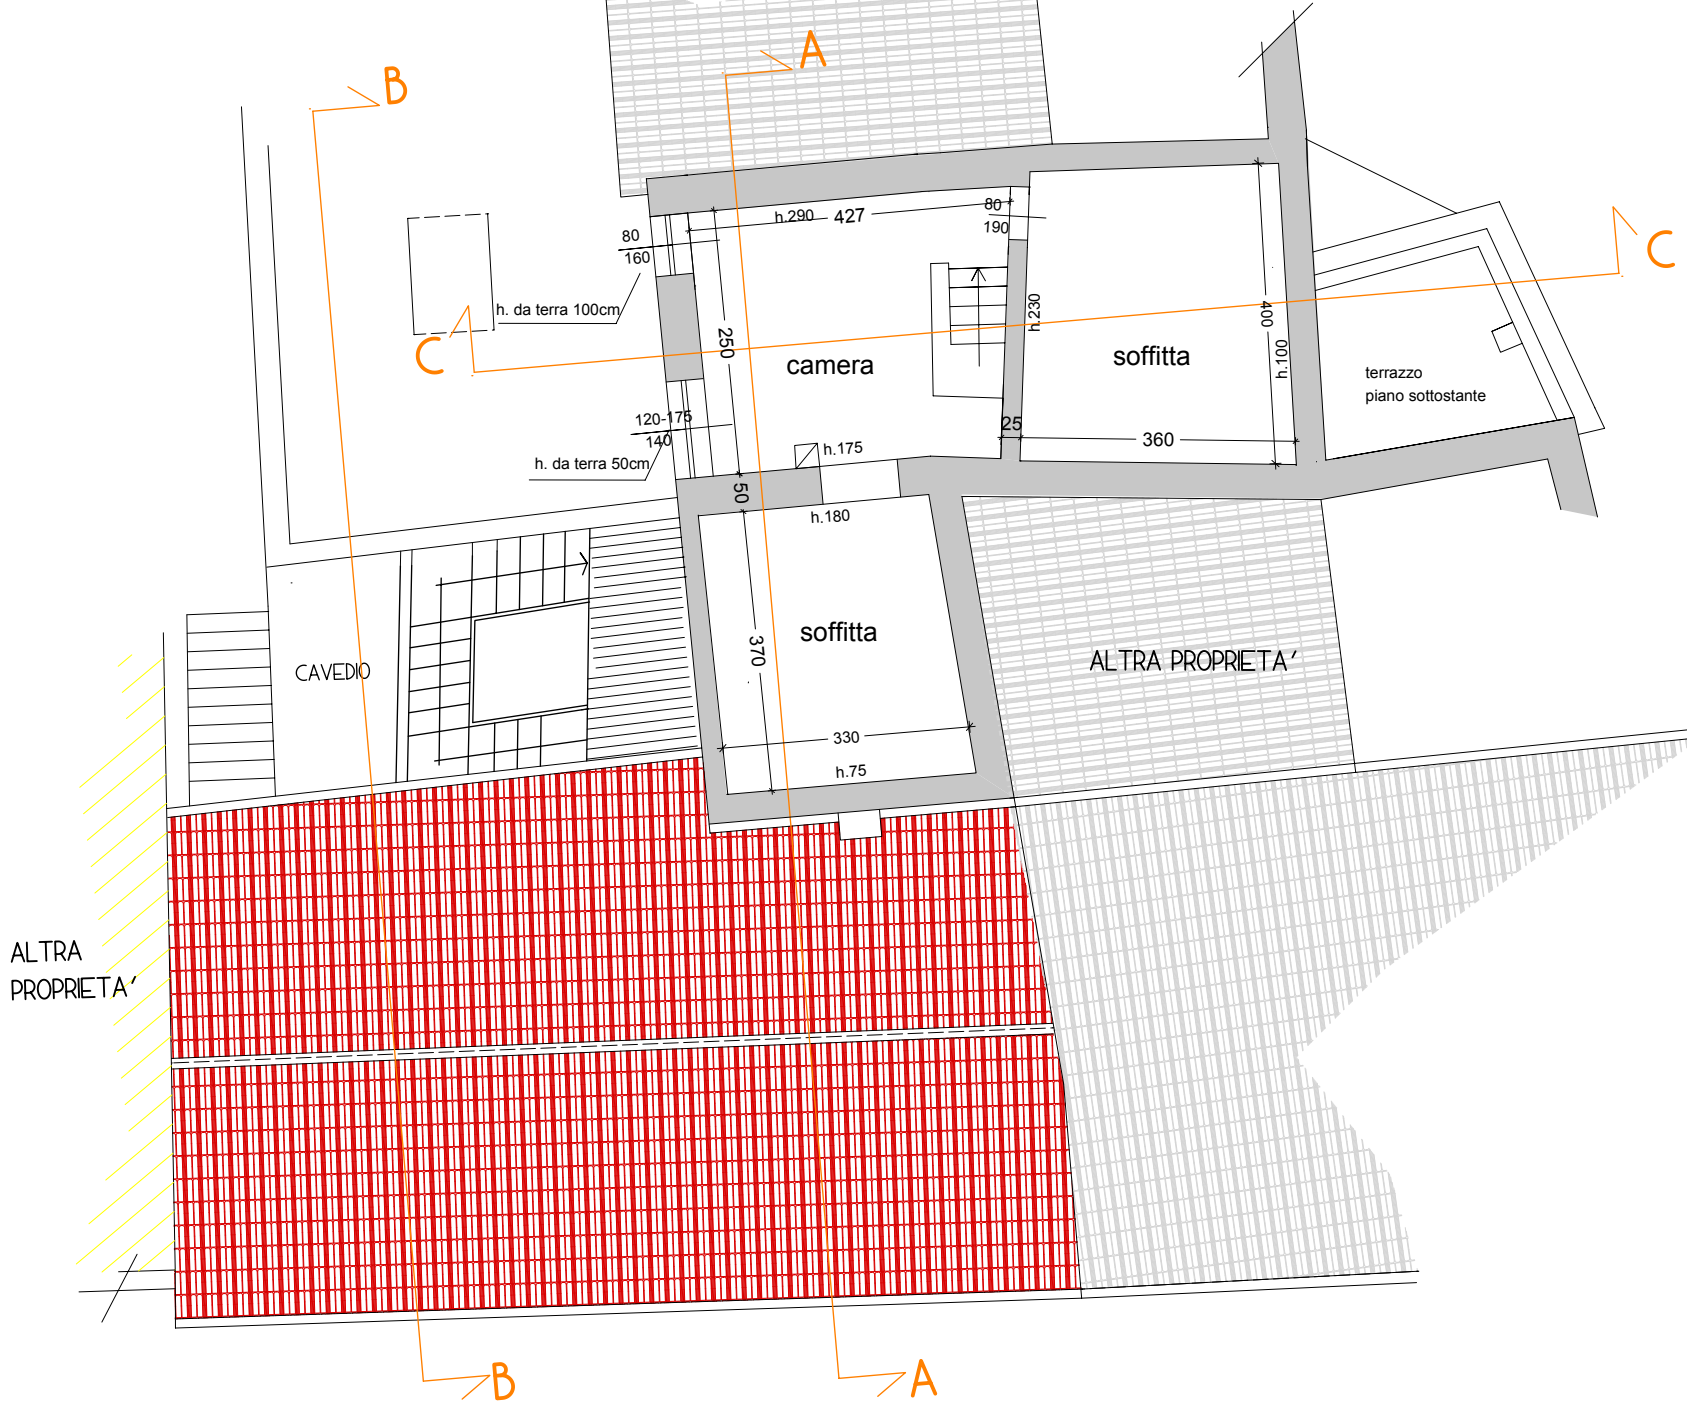


PIANTA DELLE COPERTURE Stato di Fatto
rappresentazione scala 1:100

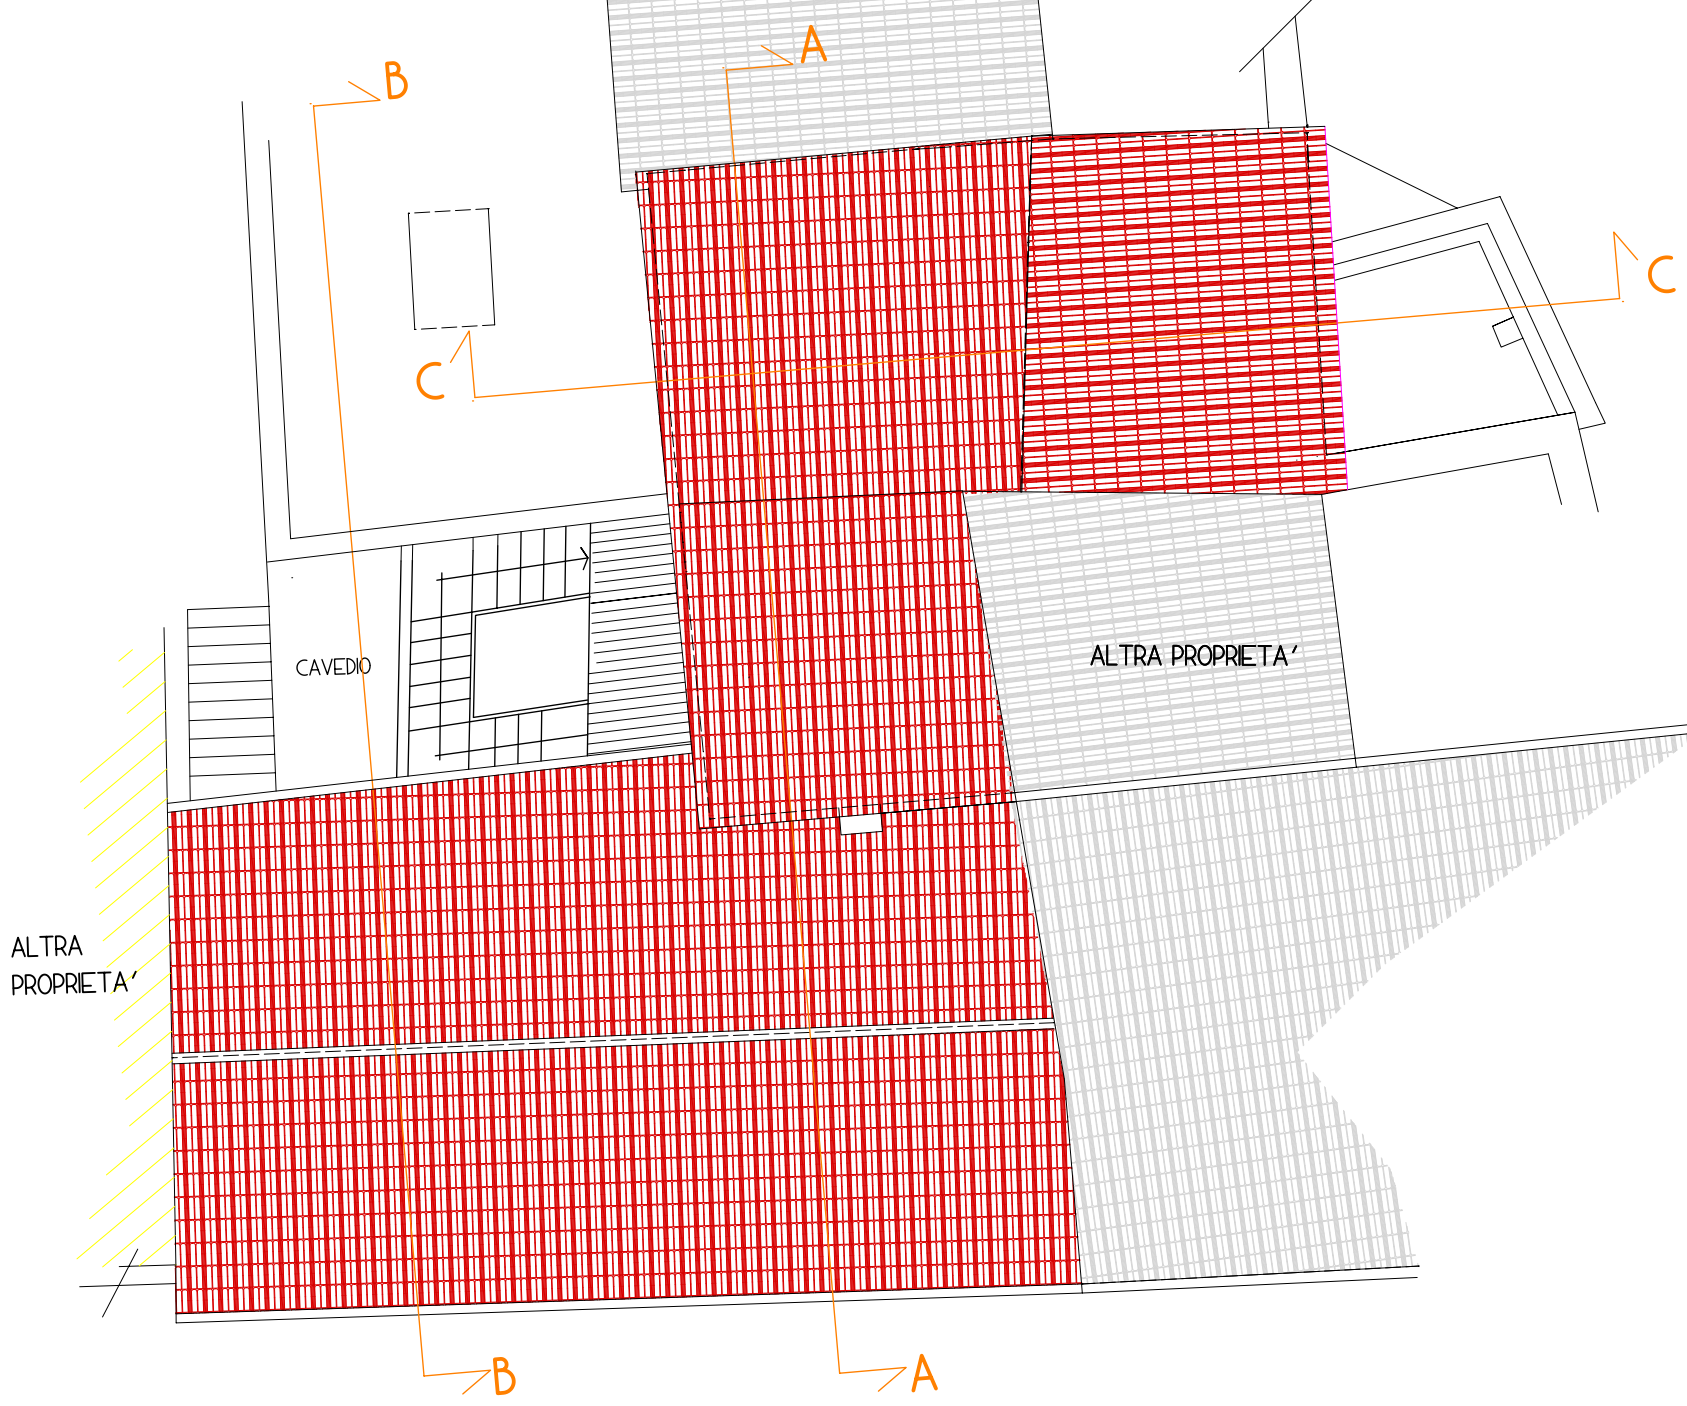


SEZIONE A-A Stato di Fatto
rappresentazione scala 1:100

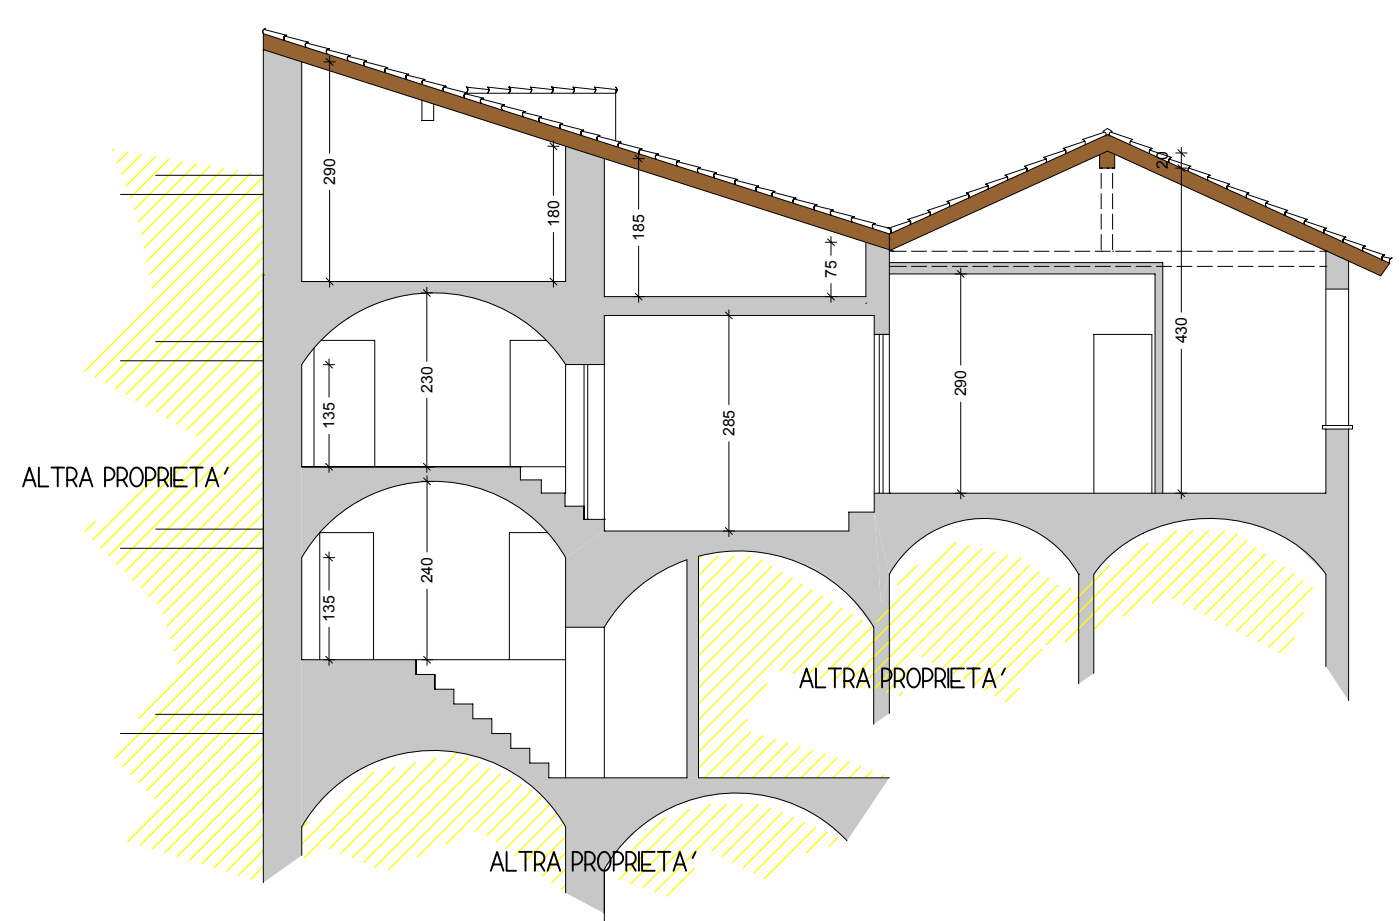


SEZIONE B-B Stato di Fatto
rappresentazione scala 1:100

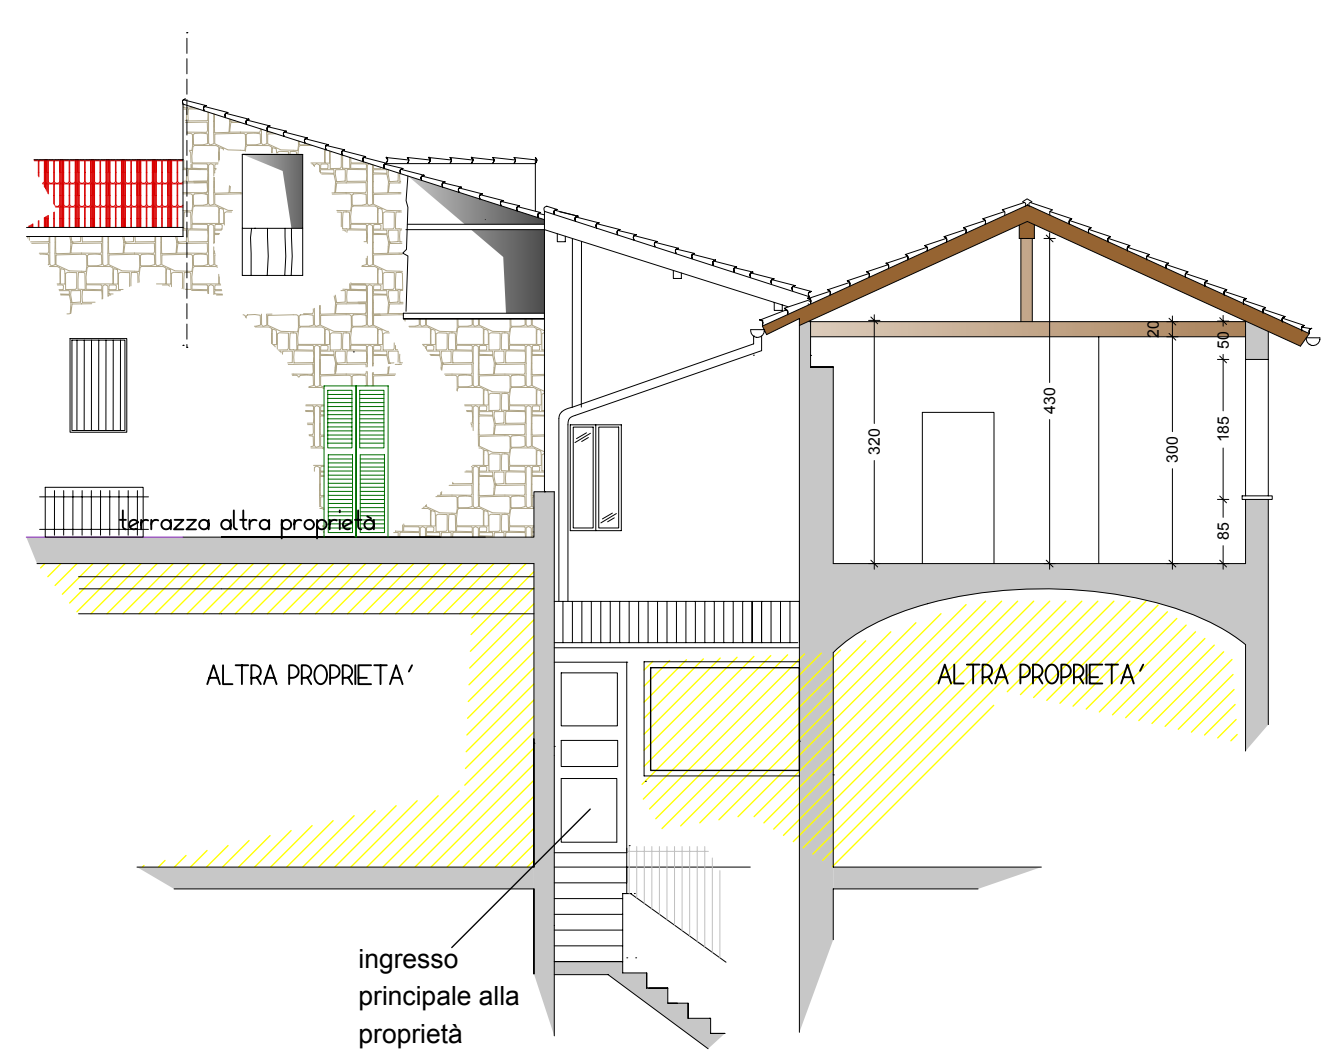

SEZIONE C-C Stato di Fatto
rappresentazione scala 1:100

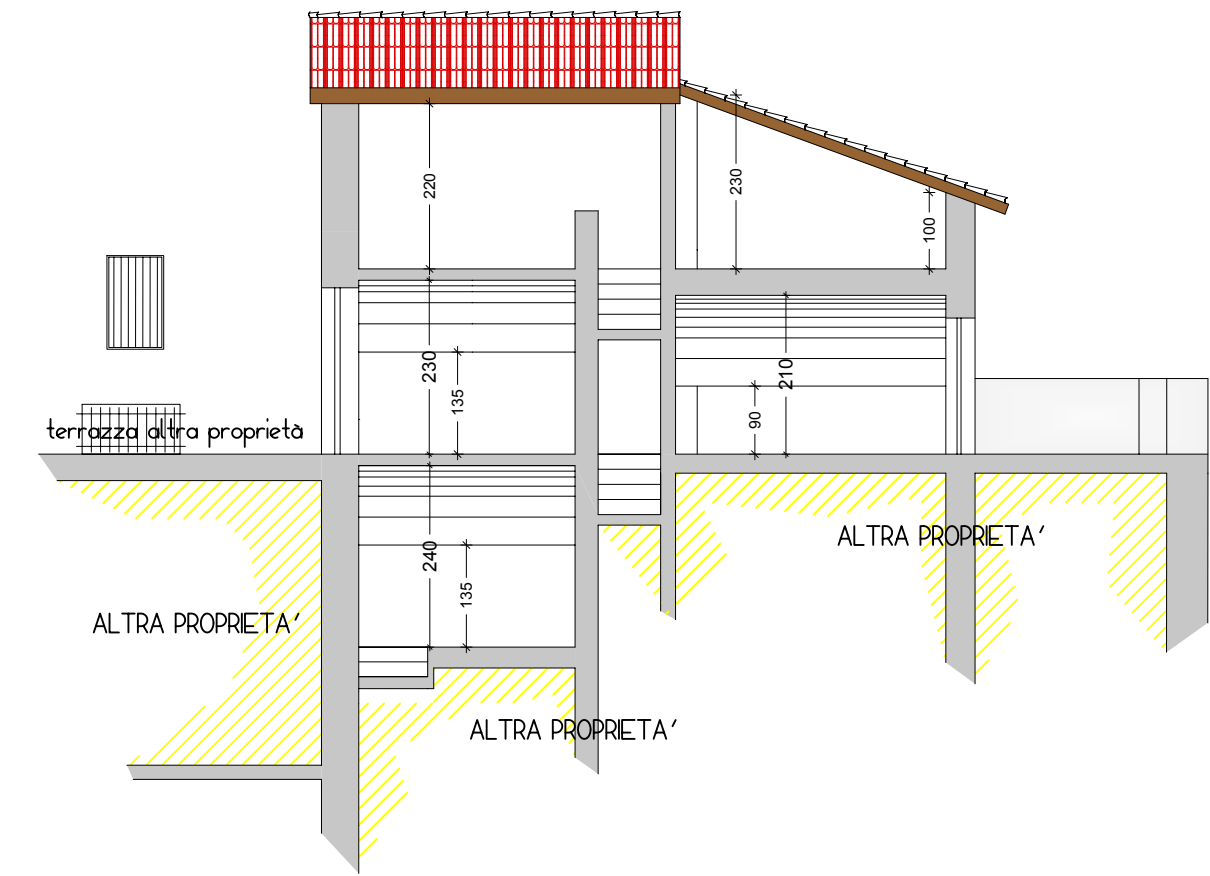

PROSPETTO SUD-OVEST Stato di Fatto
rappresentazione scala 1:100

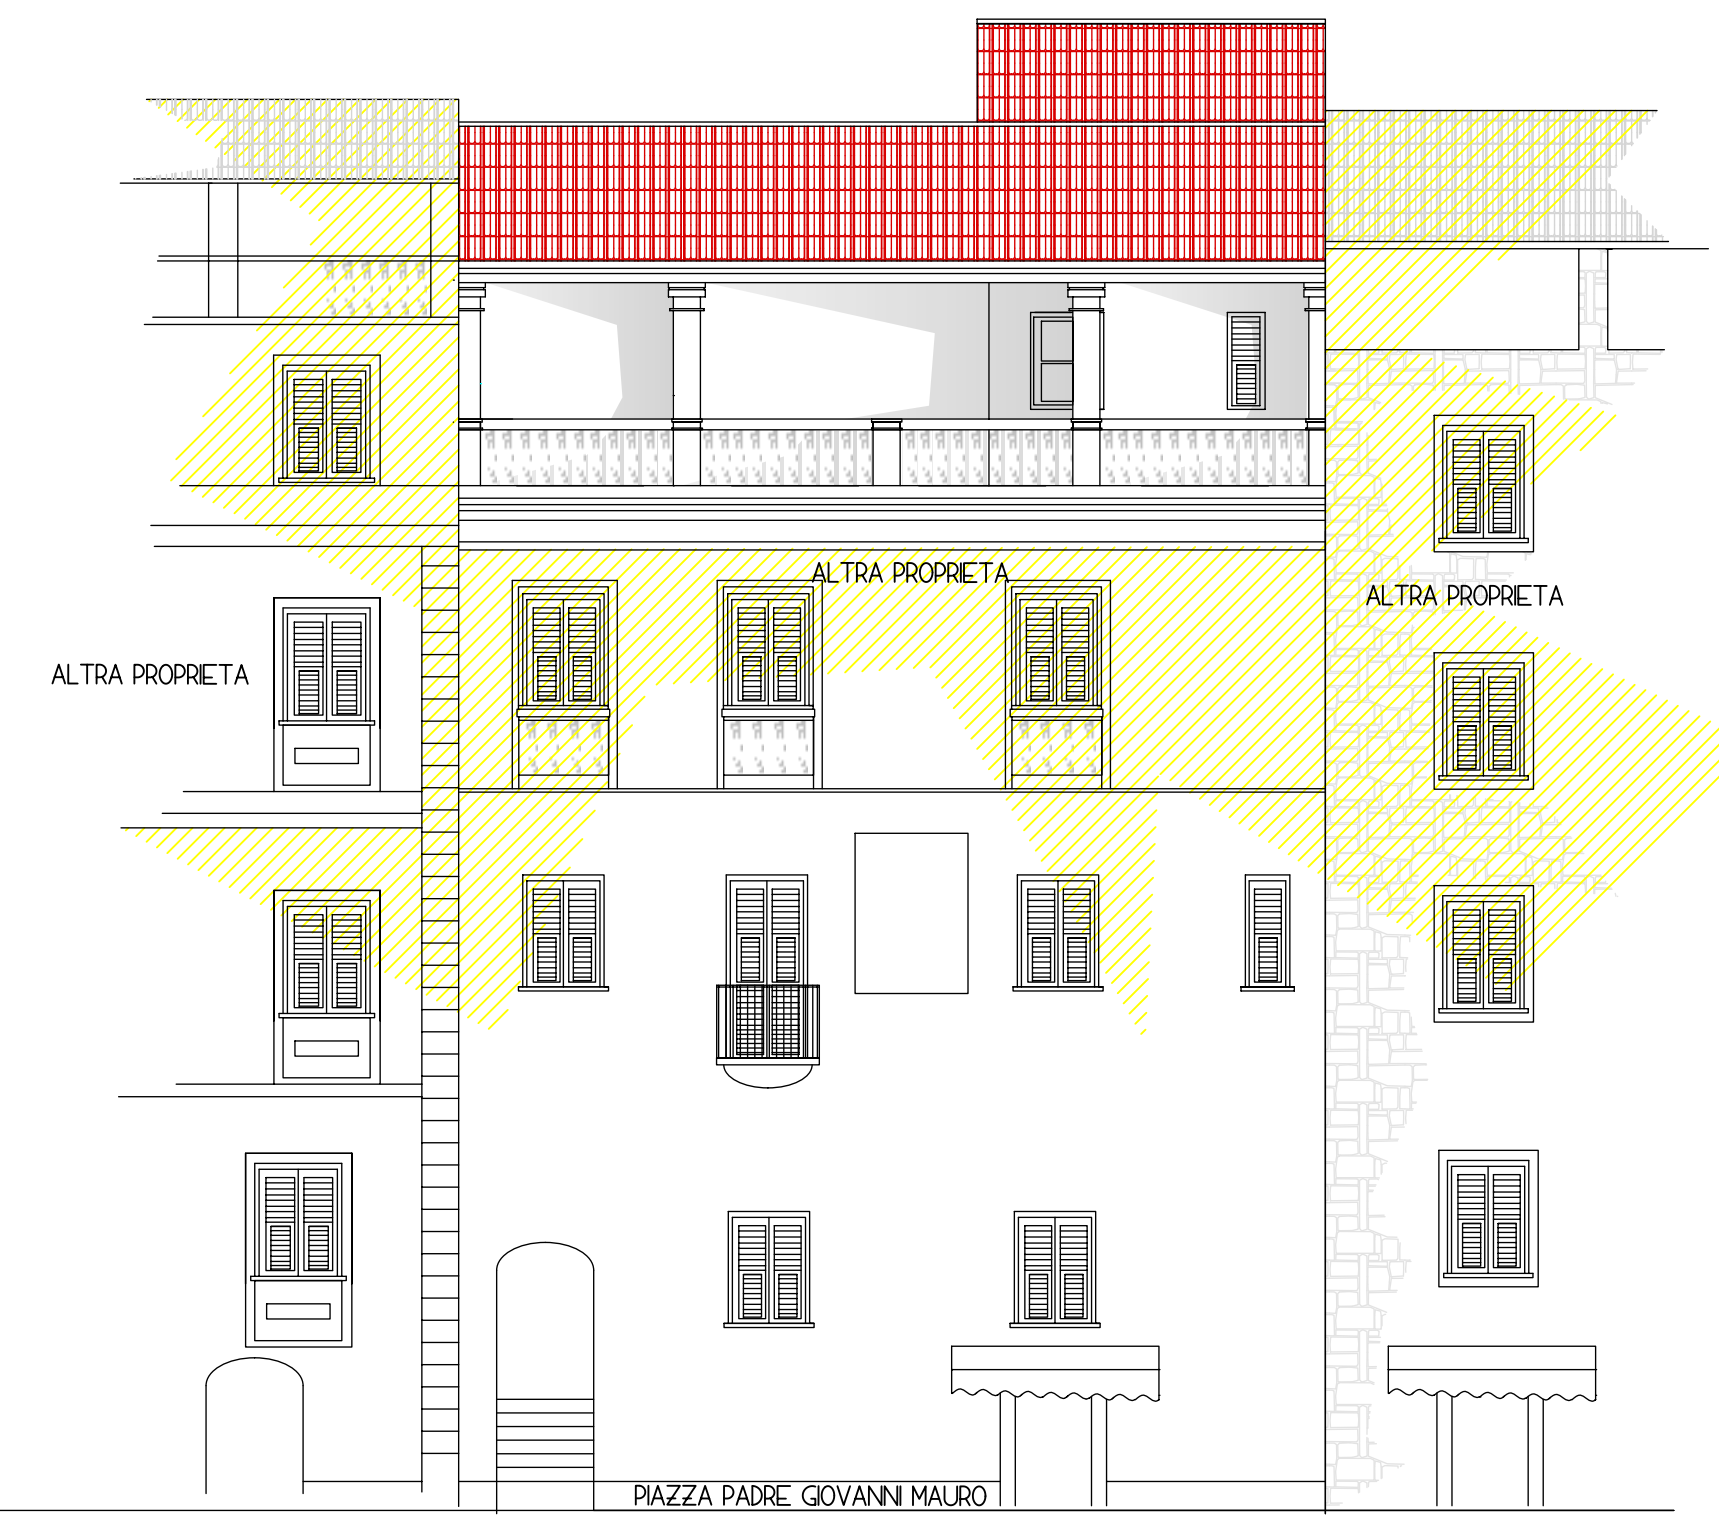



COMUNE DI DOLCEACQUA

Provincia di Imperia

Stato di Fatto

RICHIEDENTI:

Oggetto:
Elaborati Tecnici Allegati alla Domanda del
Permesso di Costruire relativo ad opere di ristrutturazione
interna del piano 3°-4°ed inoltre del piano 5° sottotetto quale entita'
non autonomamente utilizzabile, posta in Piazza P.G. Mauro -
zona A1 di P.R.G anche in base all'art.2 della L.R. n° 24/2001 per
conto della signora RAGAZZO MARIA GRAZIA

ATELIER ARCHITETTI

TIMBRO E FIRMA

FIRMA RICHIEDENTE

DATA

Tavola 2°

SCALA 1:100

FERRARI arch. Giorgio
Studio di progettazione
Dolceacqua, Piazza Garibaldi n°11
tel/fax +39 0184 206271

