
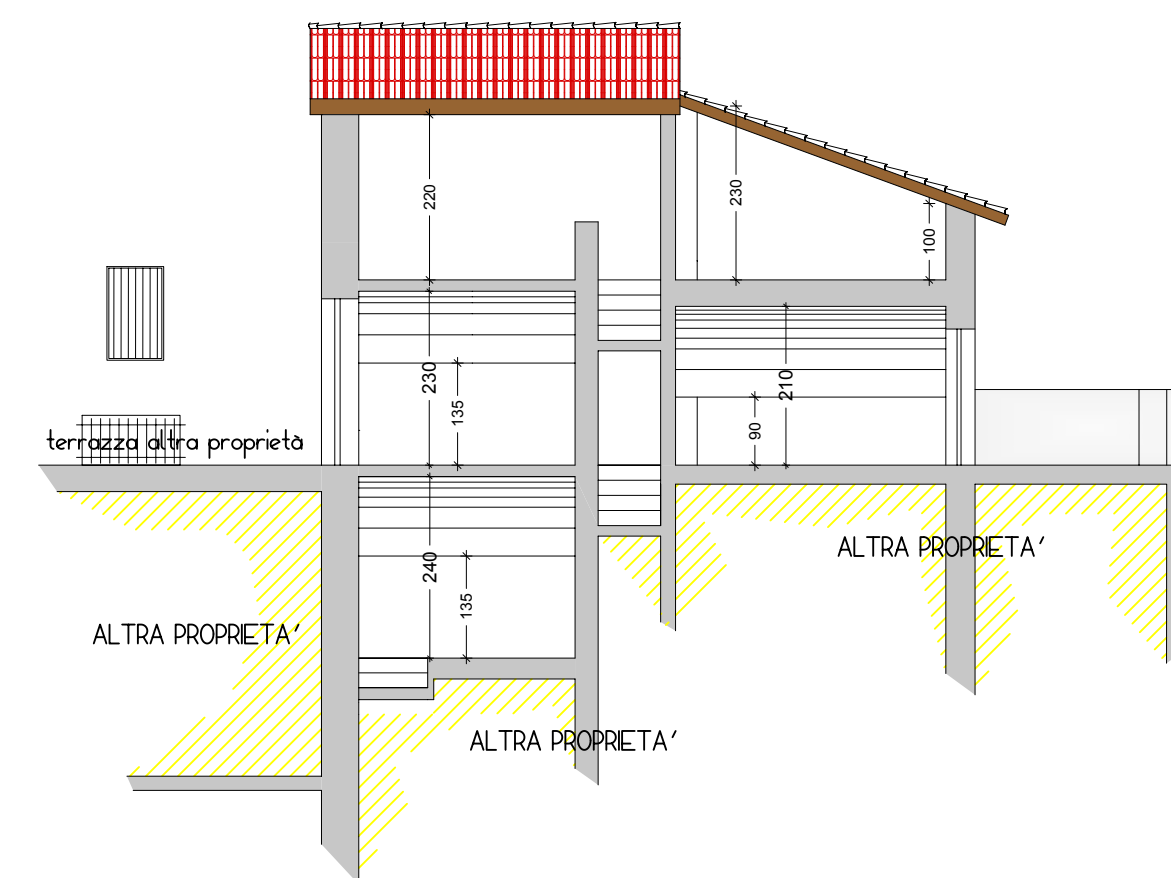
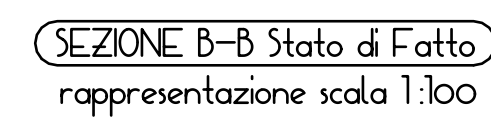
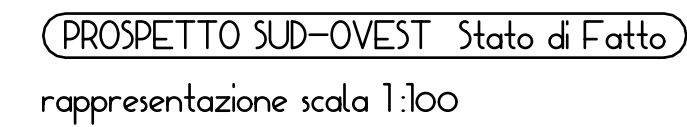


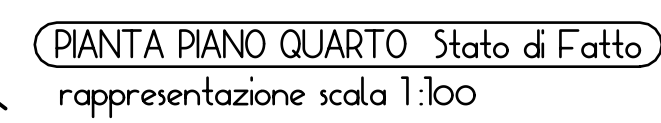

Stato di Fatto

Tavola 2°

SCALA 1:100

RICHIEDENTI:

OGGETTO:
Elaborati Tecnici Allegati alla Domanda del
Permesso di Costruire relativo ad opere di ristrutturazione
interna del piano 3°-4° ed inoltre del piano 5° sottotetto quale entita'
non autonomamente utilizzabile, posta in Piazza P.G. Mauro -
zona A1 di P.R.G. anche in base all'art.2 della L.R. n° 24/2001 per
conto della signora RAGAZZO MARIA GRAZIA

ATELIER ARCHITETTI

TIMBRO E FIRMA

FIRMA RICHIEDENTE

FERRARI arch. Giorgio
Studio di progettazione
Dolceacqua, Piazza Garibaldi n°11
tel/fax +39 0184 206271

DATA

