


COMUNE DI BORDIGHERA
Foglio 8, mappale 196/16

Via Vittorio Emanuele

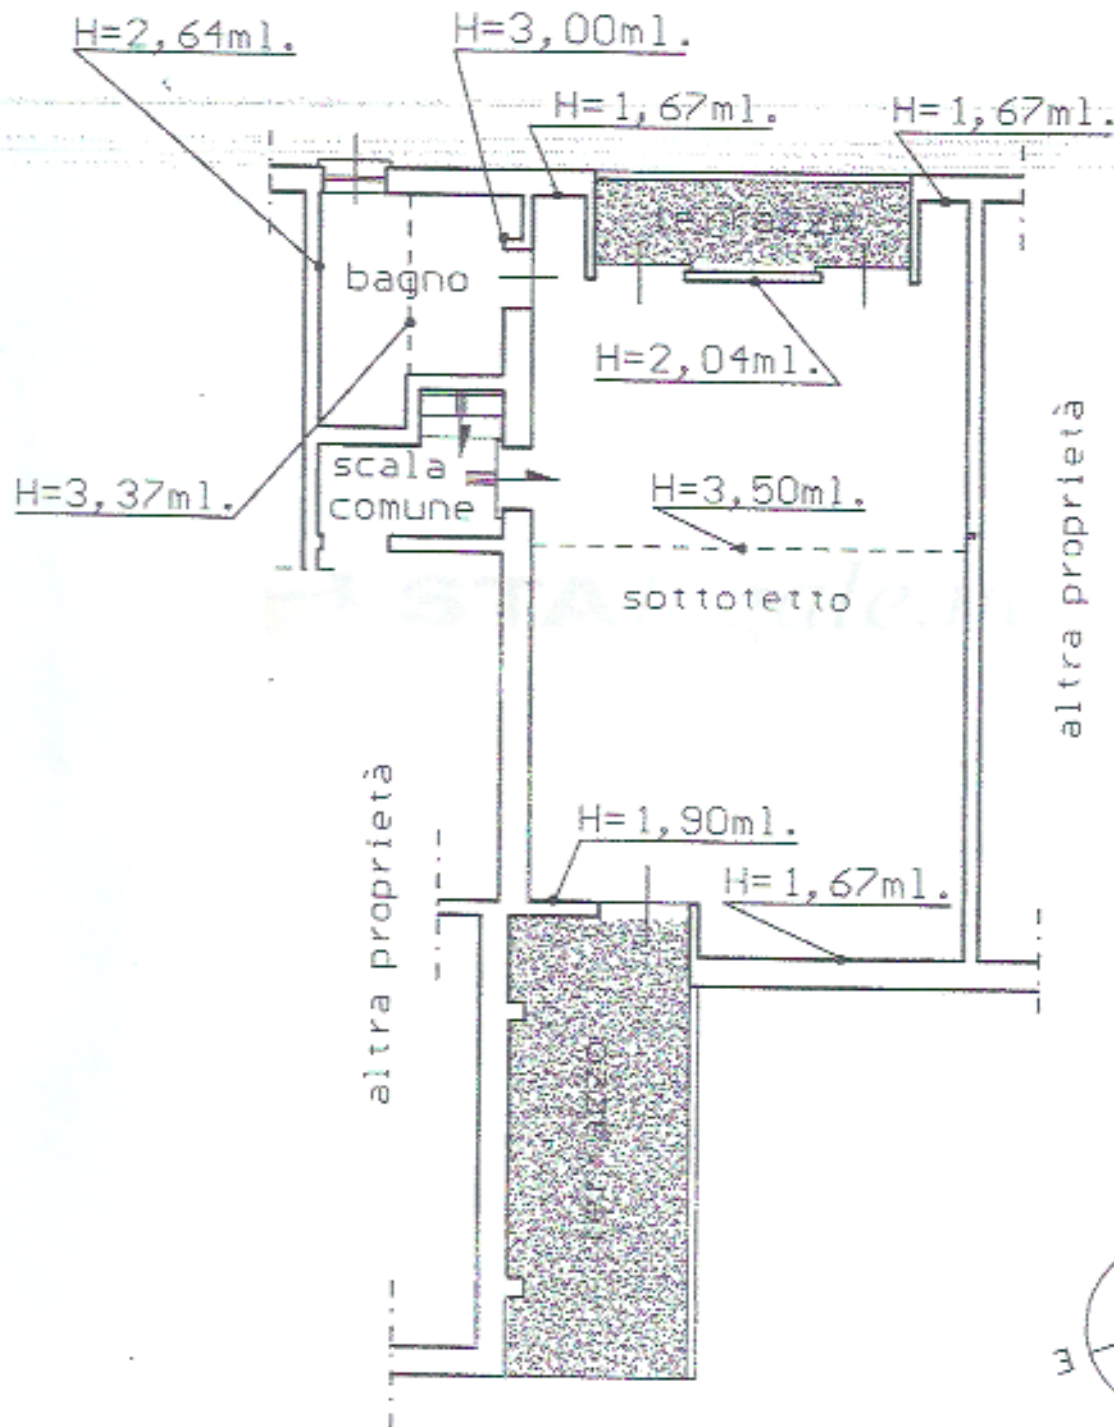

piano sottotetto

Planimetria in scala 1:100